


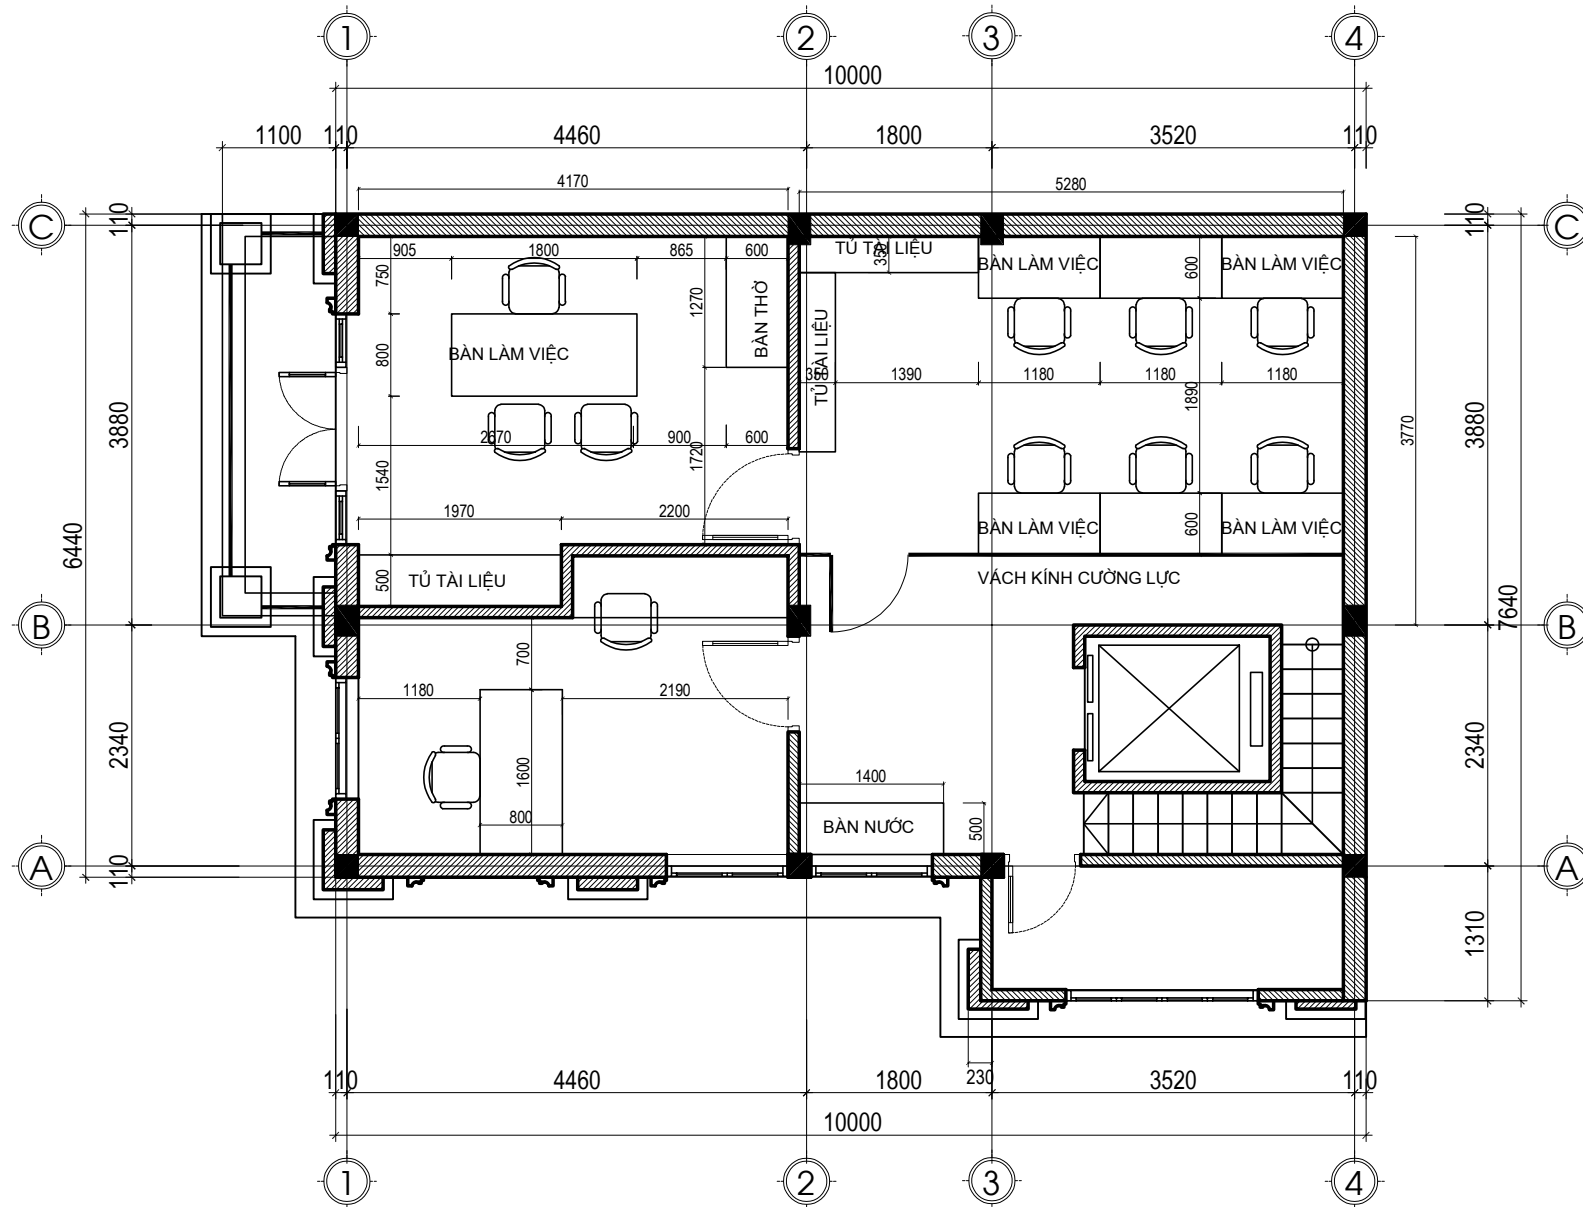

CÔNG TY KIẾN TRÚC NỘI THẤT C&B

SỐ 168, ĐƯỜNG NGUYỄN XIẾN, THANH XUÂN, TP HÀ NỘI
 ĐIỆN THOẠI : 0977294656 - 0986375864
 MAIL : KIENTRUCB@GMAIL.COM - WEB : WWW.KIENTRUCB.VN

Chủ trì	Lại Văn Chính	<i>Ch</i>
Thiết kế	Trần Quang Bình	<i>Tr</i>
Vẽ	Nguyễn Ngọc Anh	<i>Ng</i>
Kiểm tra	Lại Văn Chính	<i>Ch</i>

HỒ SƠ THIẾT KẾ KỸ THUẬT THI CÔNG
CÔNG TRÌNH : NHÀ PHỐ CHO THUÊ
 CHỦ ĐẦU TƯ : CÔ THÀNH
 ĐỊA ĐIỂM XÂY DỰNG: SỐ 36 NGUYỄN HỒNG - HÀ NỘI

KHỔ GIẤY ... TỶ LỆ ... NGÀY HT 00/2020

MB BỐ TRÍ TẦNG 7

FILE : D \ BINH \ NHADAN2020

KT -02